
02007692505040008



10227

ΕΦΗΜΕΡΙΣ ΤΗΣ ΚΥΒΕΡΝΗΣΕΩΣ

ΤΗΣ ΕΛΛΗΝΙΚΗΣ ΔΗΜΟΚΡΑΤΙΑΣ

ΤΕΥΧΟΣ ΔΕΥΤΕΡΟ **Αρ. Φύλλου 769**

25 Μαΐου 2004

ΑΠΟΦΑΣΕΙΣ

Αριθ. Δ3/5866

Εγκατάσταση και διαδρομή του Χαλύβδινου Αγωγού Φυσικού Αερίου Μικροεπέκτασης του Κύριου Αγωγού Φυσικού Αερίου προς την βιομηχανική περιοχή της Θήβας μέχρι τον Σταθμό Ηλεκτροπαραγωγής «ΗΡΩΝ» στην περιοχή του Δήμου Θηβαίων της Νομαρχιακής Αυτοδιοίκησης Βοιωτίας.

Ο ΥΦΥΠΟΥΡΓΟΣ ΑΝΑΠΤΥΞΗΣ

Έχοντας υπόψη,

1. Το άρθρο 4 του Ν. 1929/1991 (ΦΕΚ 19/Α/15.2.1991) και το άρθρο 19 του Ν. 2081/1992 (ΦΕΚ 154/Α/10.9.1992) όπως τροποποιήθηκαν και συμπληρώθηκαν με το άρθρο 14, παραγρ. 6, του Ν. 2289/1995 (ΦΕΚ 27/Α/8.2.1995) «Αναζήτηση, έρευνα και εκμετάλλευση υδρογονανθράκων και άλλες διατάξεις».

2. Το άρθρο 1 του Ν. 367/1976 «Περί αναγκαστικής απαλλοτριώσεως ακινήτων προς ανεύρεση κλπ. υδρογονανθράκων» (ΦΕΚ 162/Α/1976).

3. Το άρθρο 7 του Ν. 1769/1988 «Κύρωση της από 9ης Δεκεμβρίου 1987 τροποποιητικής σύμβασης μεταξύ του ΕΛΛΗΝΙΚΟΥ ΔΗΜΟΣΙΟΥ και των Εταιρειών DENISON MINES LIMITED, ... και ΔΗΜΟΣΙΑΣ ΕΠΙΧΕΙΡΗΣΗΣ ΠΕΤΡΕΛΑΙΟΥ - ΕΡΕΥΝΑΣ ΚΑΙ ΕΚΜΕΤΑΛΛΕΥΣΕΩΣ ΥΔΡΟΓΟΝΑΝΘΡΑΚΩΝ Α.Ε. και των παραρτημάτων της 1, 2, 3, και 4 και ρύθμιση ζητημάτων υδρογονανθράκων» (ΦΕΚ 66/Α/7.4.1988).

4. Το υπ' αριθμ. 124247/26.3.2004 έγγραφο του ΥΠΕΧΩΔΕ/ΕΥΠΕ περί κάλυψης του έργου αυτού από τους Περιβαλλοντικούς Όρους του Κύριου Αγωγού Φυσικού Αερίου που έχουν εγκριθεί με την Κοινή Υπουργική Απόφαση υπ' αριθμ. 33845/11.5.1994 και των οποίων η ισχύς έχει παραταθεί με το υπ' αριθμ. 123049/5.3.2004 έγγραφο του ΥΠΕΧΩΔΕ μέχρι την 30.6.2009.

5. Την υπ' αριθμ. Δ3/4260/16.3.1995 (ΦΕΚ 214/Β/ 23.3.1995) Απόφαση «Εγκατάσταση και διαδρομή του Αγωγού Φυσικού Αερίου στο Νομό Βοιωτίας».

6. Την υπ' αριθμ. Δ15/Α/Φ.19/οικ. 4889/24.3.2004 (ΦΕΚ 528/Β/25.3.2004) Απόφαση «Ανάθεση αρμοδιοτήτων στους Υφυπουργούς Ανάπτυξης Γεώργιο Σαλαγκούδη και Ιωάννη Παπαθανασίου», αποφασίζουμε:

α) Ορίζουμε την διαδρομή και εγκατάσταση του Χαλύβδινου Αγωγού Φυσικού Αερίου Μικροεπέκτασης του Κύριου Αγωγού Φυσικού Αερίου προς την βιομηχανική περιοχή της Θήβας μέχρι τον Σταθμό Ηλεκτροπαραγωγής «ΗΡΩΝ» στην περιοχή του Δήμου Θηβαίων της Νομαρχιακής Αυτοδιοίκησης Βοιωτίας, σε έκταση συνολικού εμβαδού 1.286,25 τ.μ., όπως αυτή έχει προσδιορισθεί και απεικονίζεται με συνεχή γραμμή κόκκινου χρώματος (από Κ0 έως Κ26) στα ακόλουθα συνημμένα στην παρούσα και υπό κλίμακα 1:500 Κτηματολογικά Διαγράμματα του Αγρ. Τοπογράφου Μηχανικού Γεωργίου Στεργίου που συντάχθηκαν την 5.4.2004 (φύλλα 2):

1. Σχ. 8042-400-00-55-01/ΚΤΗΜ/Αναθ. 0/5.4.2004
2. Σχ. 8042-400-00-55-02/ΚΤΗΜ/Αναθ. 0/5.4.2004

β) Κατά τα λοιπά εφαρμόζονται οι διατάξεις της παραγράφου 6 του άρθρου 14 του Ν. 2289/1995 (ΦΕΚ 27/Α/ 8.2.1995) «Αναζήτηση, έρευνα και εκμετάλλευση υδρογονανθράκων και άλλες διατάξεις».

γ) Από τη δημοσίευση της παρούσας απόφασης εγκατάστασης του παραπάνω αγωγού μπορεί να αρχίσει η ελεύθερη εκτέλεση του έργου και οποιαδήποτε εκκρεμοδικία δεν την αναστέλλει.

Η ισχύς της απόφασης αυτής αρχίζει από τη δημοσίευσή της στην Εφημερίδα της Κυβερνήσεως.

Η απόφαση αυτή να δημοσιευθεί στην Εφημερίδα της Κυβερνήσεως.

Αθήνα, 11 Μαΐου 2004

Ο ΥΦΥΠΟΥΡΓΟΣ

ΓΕΩΡΓΙΟΣ ΣΑΛΑΓΚΟΥΔΗΣ



ΜΕΛΕΤΗ ΧΑΡΑΞΗΣ ΑΓΩΓΟΥ ΦΥΣΙΚΟΥ ΑΕΡΙΟΥ

ΘΕΜΑ: ΑΡΙΘΜΗΤΙΚΟΙ ΚΤΗΜΑΤΟΛΟΓΙΚΟΙ ΠΙΝΑΚΕΣ
ΖΩΝΗΣ ΔΟΥΛΕΙΑΣ (χωρίς τιμές)

ΜΙΚΡΟ ΕΠΕΚΤΑΣΗ ΤΟΥ ΚΕΝΤΡΙΚΟΥ ΑΓΩΓΟΥ ΦΥΣΙΚΟΥ ΑΕΡΙΟΥ ΥΨΗΛΗΣ ΠΙΕΣΗΣ
ΑΓΩΓΟΣ ΦΥΣΙΚΟΥ ΑΕΡΙΟΥ ΠΡΟΣ ΤΟΝ ΣΤΑΘΜΟ ΗΛΕΚΤΡΟΠΑΡΑΓΩΓΗΣ ''ΗΡΩΝ'' ΣΤΗ ΘΗΒΑ

ΝΟΜΟΣ ΒΟΙΩΤΙΑΣ (31)

ΔΗΜΟΣ ΘΗΒΑΙΩΝ (005)

Ο συντάξας Μηχανικός

Αθήνα 0 5 ΑΠΡ. 2004

ΥΠΟΜΝΗΜΑ
ΣΤΟΥΣ ΚΤΗΜΑΤΟΛΟΓΙΚΟΥΣ ΠΙΝΑΚΕΣ

Οι αύξοντες αριθμοί (Α/Α) που φαίνονται στη στήλη (1) των κτηματολογικών πινάκων και προσδιορίζουν την ιδιοκτησία στο κτηματολογικό διάγραμμα προκύπτουν ως εξής:

Τα δύο πρώτα ψηφία αποτελούν τον κωδικό του Νομού.

Τα τρία επόμενα αποτελούν τον κωδικό του Δήμου ή της Κοινότητας όπου ανήκει η έκταση. Οι δύο αυτοί κωδικοί που προσδιορίζουν τον Νομό αφ' ενός και τον Δήμο ή την Κοινότητα αφ' ετέρου αναφέρονται και στην επικεφαλίδα της σελίδας του κτηματολογικού πίνακα, και αναφέρονται σε μία ενιαία κωδικοποίηση για όλη την χώρα.

Τα τέσσερα τελευταία ψηφία προσδιορίζουν την ιδιοκτησία στο συγκεκριμένο κτηματολογικό διάγραμμα.

Παράδειγμα: Ο α/α 320190281 διασπάται ως εξής:

32	019	0281
Κωδικός Νομού Αττικής	Κωδικός Δήμου Μεγάρων	Αριθμός ιδιοκτησίας στο κτηματολογικό διάγραμμα (281)





ΔΕΠΑ

ΝΟΜΟΣ ΒΟΙΩΤΙΑΣ: 31
ΔΗΜΟΣ ΘΗΒΑΙΩΝ: 005

ΜΙΚΡΟΕΠΕΚΤΑΣΗ ΤΟΥ ΚΕΝΤΡΙΚΟΥ ΑΓΩΓΟΥ ΦΥΣΙΚΟΥ ΑΕΡΙΟΥ ΥΨΗΛΗΣ ΠΙΕΣΗΣ
ΑΓΩΓΟΣ ΦΥΣΙΚΟΥ ΑΕΡΙΟΥ ΠΡΟΣ ΤΟΝ ΣΤΑΘΜΟ ΗΛΕΚΤΡΟΠΑΡΑΓΩΓΗΣ 'ΗΡΩΝ' ΣΤΗ ΘΗΒΑ

ΚΤΗΜΑΤΟΛΟΓΙΚΟΣ ΠΙΝΑΚΑΣ ΑΠΟΖΗΜΙΩΣΗΣ ΖΩΝΗΣ ΔΟΥΛΕΙΑΣ 8Μ

ΚΩΔΙΚΟΣ	ΦΕΡΟΜΕΝΟΙ ΙΔΙΟΚΤΗΤΕΣ				ΑΠΟΖΗΜΙΟΥΜΕΝΗ ΕΚΤΑΣΗ ΔΟΥΛΕΙΑΣ (Α)				ΕΠΙΚΕΙΜΕΝΑ ΖΩΝΗΣ ΔΟΥΛΕΙΑΣ (Α) — ΚΑΛΛΙΕΡΓΕΙΑ								ΔΕΝΔΡΑ ΚΑΙ ΦΥΤΑ					
	ΕΠΩΝΥΜΟ	ΟΝΟΜΑ	ΠΑΤΡΩΝΥΜΟ Ή ΟΝΟΜΑ ΣΥΖΥΓΟΥ	ΤΟΠΟΣ ΔΙΑΜΟΝΗΣ (ΠΟΛΗ-ΧΩΡΙΟ)	ΠΟΣΟΣΤΟ ΣΥΝ/ΣΙΑΣ %	ΖΩΝΗ ΔΟΥΛΕΙΑΣ 8Μ (4m + 4m) M2	ΤΙΜΗ ΜΟΝΑΔΑΣ Ευρω/Μ2	ΑΞΙΑ Ευρω	ΕΙΔΟΣ (1)	ΕΠΙΦΑΝΕΙΑ	ΤΙΜΗ ΜΟΝΑΔΑΣ Ευρω/τ.μ.	ΑΞΙΑ Ευρω	ΚΑΤΑΣΚΕΥΕΣ (2)	ΟΓΚΟΣ (Μ3) ΕΠΙΦΑΝ. (Μ2) ΜΗΚΟΣ (Μ) ΤΕΜΑΧΙΑ	ΤΙΜΗ ΜΟΝΑΔΑΣ Ευρω/τ.μ.	ΑΞΙΑ Ευρω	ΕΙΔΟΣ (3)	ΤΕΜΑΧΙΑ	ΤΙΜΗ ΜΟΝΑΔΑΣ Ευρω/τ.μ.	ΑΞΙΑ Ευρω	ΣΥΝΟΛΙΚΗ ΑΠΟΖΗΜΙΩΣΗ	ΠΑΡΑΤΗΡΗΣΕΙΣ
310050142	ΣΙΔΕΡΙΑΣ	ΕΥΑΓΓΕΛΟΣ		ΘΗΒΑ	100	212,33																ΤΗΛ: 6944545732
310050137	"STANDARD ΕΛΛΑΣ" - ΣΑΠΡΟΓΛΟΥ				100	389,40																
310050146	ΜΑΤΑΛΑΣ	ΔΗΜΟΣΘΕΝΗΣ			100	474,14																
310050147	ΒΕΣΚΟΣ			ΜΕΓΑΡΑ	100	210,38																
310050148	"ΕΛΛΗΝΙΚΑ ΚΑΛΩΔΙΑ" Α.Ε				100	0																
ΣΥΝΟΛΟ ΔΗΜΟΥ|005|ΘΗΒΑ						1.286,25																


(1) ΧΕΡΣΟ, ΕΙΔΟΣ ΚΑΛΛΙΕΡΓΕΙΑΣ (2) ΚΤΙΣΜΑΤΑ, ΦΡΕΑΤΙΑ, ΠΕΡΙΦΡΑΞΕΙΣ ΚΛΠ (3) ΜΙΚΡΑ Α, ΜΕΣΑΙΑ Β, ΜΕΓΑΛΑ Γ

ΓΕΩΡΓΙΟΣ Κ. ΣΤΕΡΓΙΟΥ
Δ/ΠΛ. ΑΓΡ. ΤΟΠΟΓΡΑΦΟΣ ΜΗΧΑΝΙΚΟΣ
ΕΘΝΙΚΟΥ ΜΕΤΣΟΒΙΟΥ ΠΟΛΥΤΕΧΝΕΙΟΥ
ΜΕΛΟΣ Τ.Ε.Ε. ΑΡΙΘΜΟΣ ΜΗΤΡΩΟΥ 40234

Αριθ. Αδείας Δ3/5866

ΥΠΟΥΡΓΕΙΟ ΑΝΑΠΤΥΞΗΣ
ΔΙΕΥΘΥΝΣΗ ΕΓΚΑΤΑΣΤΑΣΕΩΝ ΠΕΤΡΕΛΑΙΟΕΙΔΩΝ
ΕΘΕΩΡΗΘΗ
ΑΘΗΝΑ, 22/4/2009
Ο Διευθυντής
Ι. Αντωνέλλου


ΝΟΜΟΣ : ΒΟΙΩΤΙΑΣ (31)
ΔΗΜΟΣ : ΘΗΒΑΙΩΝ (005)
Β
Κ76
ΚΕΝΤΡΙΚΟΣ ΑΓΩΓΟΣ ΦΥΣΙΚΟΥ ΑΕΡΙΟΥ
ΠΑΛΙΑ ΕΘΝΙΚΗ ΟΔΟΣ ΑΘΗΝΩΝ-ΘΗΒΩΝ
ΑΓΩΓΟΣ ΦΥΣΙΚΟΥ ΑΕΡΙΟΥ 14''
(0142)
(0141)
(0137)
(0146)
Κ2
Κ3
Κ4
Κ5
Κ6
Κ7
Κ8
Κ9
Κ10
Κ11
Κ12
Κ13
Κ14
Χωματόδρομος
ΖΩΝΗ ΑΠΑΓΟΡΕΥΣΗΣ ΔΟΜΗΣΗΣ (20μ.+20μ.)
προαύλειος χώρος τσιμέντο
1/Ε
ΑΓΩΓΟΣ ΦΥΣΙΚΟΥ ΑΕΡΙΟΥ 14''
πεζοδρόμιο
Άσφαλτος
ΕΙΣΟΔΟΣ
τσιμέντο
ΙΔΙΟΚΤΗΣΙΑ ''ΤΙΤΑΝ''Α.Ε.
4237310
4237300
4237250
4237200
4237150
4237100
4237050
4237030
441250
441300
441350
441400
441450

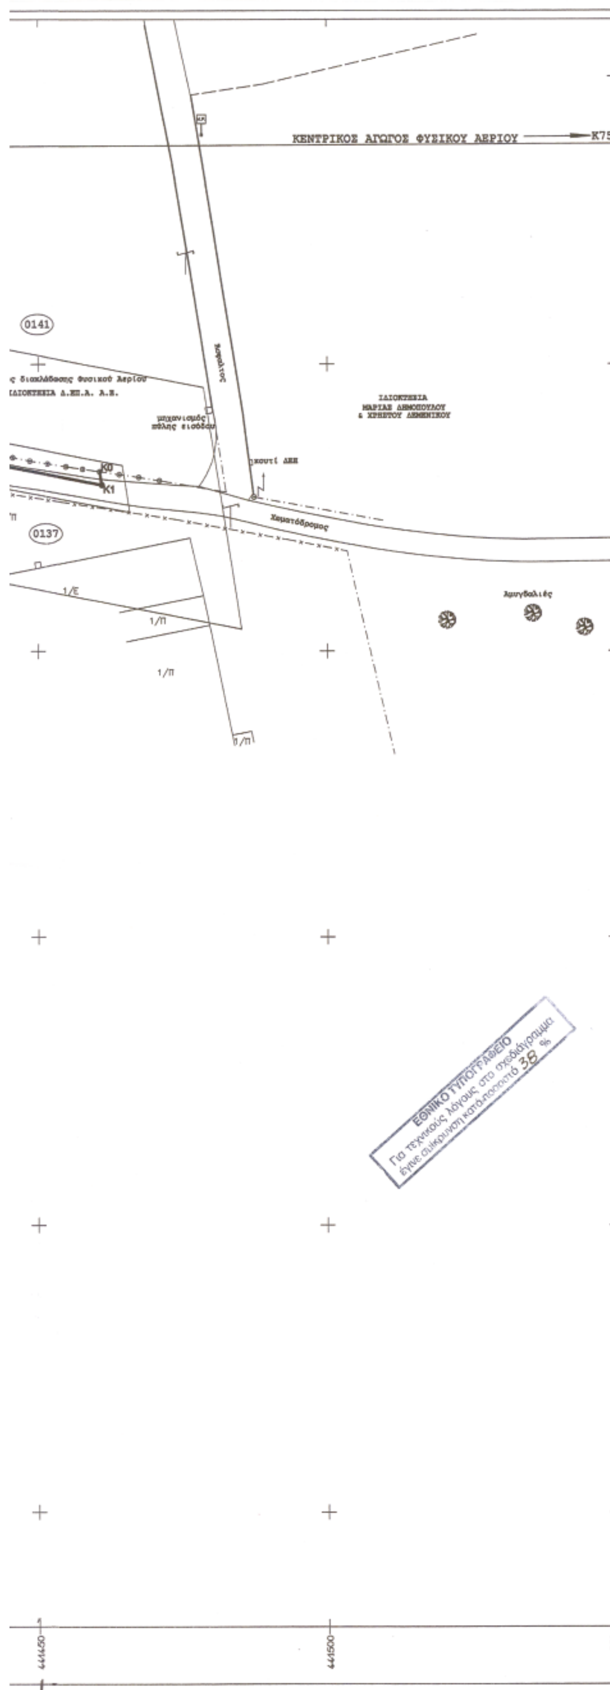

ΥΠΟΜΝΗΜΑ ΣΥΜΒΟΛΩΝ / SYMBOLS LEGEND

Όδευση ΑΦΑ 14"
: Όριο χωματόδρομου
: Όριο ασφαλτόδρομου
: Υφιστάμενος Κεντρικός Αγωγός Φ.Α. 30"
: Όριο ιδιοκτησίας (μη υλοποιημένο)
: Συρματοπερίφραξη
: Μαντρότοιχος
: Ανάχωμα
: Φρύδι πρανούς
:Πόδι πρανούς
: Κολώνα Ο.Τ.Ε.
: Κολώνα Δ.Ε.Η.
: Φωτιστική κολώνα
: Οδοσήμανση
: Πάσσαλος-Ορόσημο
: Κυπαρίσσι
: Πεύκο
K4 : Κορυφή πολυγωνικής Αγωγού
4.0m / 4.0m : Ζώνη δουλείας & εργασίας (4μ. εκατέρωθεν άξονα)
20m / 20m : Ζώνη απαγόρευσης δόμησης (20μ. εκατέρωθεν άξονα) (Ν.2289/95)
(0137) : Κτηματολογικός αριθμός Δ.ΕΠ.Α.

ΔΙΑΓΡΑΜΜΑ ΔΙΑΝΟΜΗΣ ΠΙΝΑΚΙΔΩΝ/SHEET DISTRIBUTION DIAGRAM

Β

1
2

Αριθ. Αδείας Δ3/5866

ΥΠΟΥΡΓΕΙΟ ΑΝΑΠΤΥΞΗΣ
ΔΙΕΥΘΥΝΣΗ ΕΓΚΑΤΑΣΤΑΣΕΩΝ ΠΕΤΡΕΛΑΙΟΕΙΔΩΝ
ΕΘΕΩΡΗΘΗ
ΑΘΗΝΑ 22/4/2004
Ο Διευθυντής

Ο Συντάξας Μηχανικός
Αθήνα 15 ΑΠΡ. 2004

ΓΕΩΡΓΙΟΣ Κ. ΣΤΕΡΓΙΟΥ
Δ/ΠΛ. ΑΓΡ. ΤΟΠΟΓΡΑΦΟΣ ΜΗΧΑΝΙΚΟΣ
ΕΘΝΙΚΟΥ ΜΕΤΣΟΒΙΟΥ ΠΟΛΥΤΕΧΝΕΙΟΥ
ΜΕΛΟΣ Τ.Ε.Ε. ΑΡΙΘΜΟΣ ΜΗΤΡΩΟΥ 40234

Δ.ΕΠ.Α. Α.Ε. - ΜΕΣΟΓΕΙΩΝ 207 115 25 ΑΘΗΝΑ
ΤΗΛΕΦΩΝΟ: 210.6793500 FAX: 210.6749504

ΕΚΔΟΣΗ REVISION	ΗΜΕΡΟΜ. DATE	ΠΕΡΙΓΡΑΦΗ DISCRIPTION	Δ.ΠΙΣΤΙΚΙΔΗΣ Τοπ.Μηχανικός	Γ.ΣΤΕΡΓΙΟΥ Τοπ.Μηχανικός Πρ/νος Τμ.Μελετών	Γ.ΚΩΣΤΟΠΟΥΛΟΣ Δ/ντής Τεχν. Υποστήριξης
D					
C					
B					
A	ΑΠΡΙΛΙΟΣ 2004 APR. 2004	ΠΡΩΤΗ ΕΚΔΟΣΗ / FIRST ISSUE			
			ΜΕΛΕΤΗ - ΣΧΕΔΙΑΣΗ ENGINEERED-DRAWN		ΕΓΚΡΙΘΗΚΕ APPROVED

ΚΥΡΙΟΣ ΕΡΓΟΥ - OWNER

ΔΕΠΑ

PUBLIC GAS CORPORATION (D.EP.A. S.A.)

ΔΗΜΟΣΙΑ ΕΠΙΧΕΙΡΗΣΗ ΑΕΡΙΟΥ (Δ.ΕΠ.Α. Α.Ε.)

ΚΛΑΔΟΣ ΜΕΤΑΦΟΡΑΣ/Δ/ΝΣΗ ΤΕΧΝΙΚΗΣ ΥΠΟΣΤΗΡΙΞΗΣ/ΤΜΗΜΑ ΜΕΛΕΤΩΝ


ΕΡΓΟ - PROJECT

ΜΙΚΡΟΕΠΕΚΤΑΣΗ ΤΟΥ ΚΕΝΤΡΙΚΟΥ ΑΓΩΓΟΥ ΦΥΣΙΚΟΥ ΑΕΡΙΟΥ ΥΨΗΛΗΣ ΠΙΕΣΗΣ

ΑΓΩΓΟΣ ΦΥΣΙΚΟΥ ΑΕΡΙΟΥ ΠΡΟΣ ΤΟΝ ΣΤΑΘΜΟ ΗΛΕΚΤΡΟΠΑΡΑΓΩΓΗΣ "ΗΡΩΝ" ΣΤΗ ΘΗΒΑ

ΤΙΤΛΟΣ - TITLE	ΑΝΑΘΕΩΡΗΣΗ REVISION	ΦΥΛΛΟ SHEET
ΚΤΗΜΑΤΟΛΟΓΙΚΟ ΔΙΑΓΡΑΜΜΑ ΑΠΟ Κ0 + 0.00Μ ΕΩΣ Κ14 + 13.20Μ SECTION 400	0	1 ΑΠΟ 2

ΚΛΙΜΑΚΑ - SCALE	ΑΡΙΘΜΟΣ ΣΧΕΤ.ΣΧΕΔΙΟΥ : REF.DWG No :	ΣΧΕΤ.ΑΡΧΕΙΟ : REF.FILE :
1 : 500	8042-400-00-55-01ΚΤΗΜ	8042-400-00-55-01ΚΤΗΜ.DWG

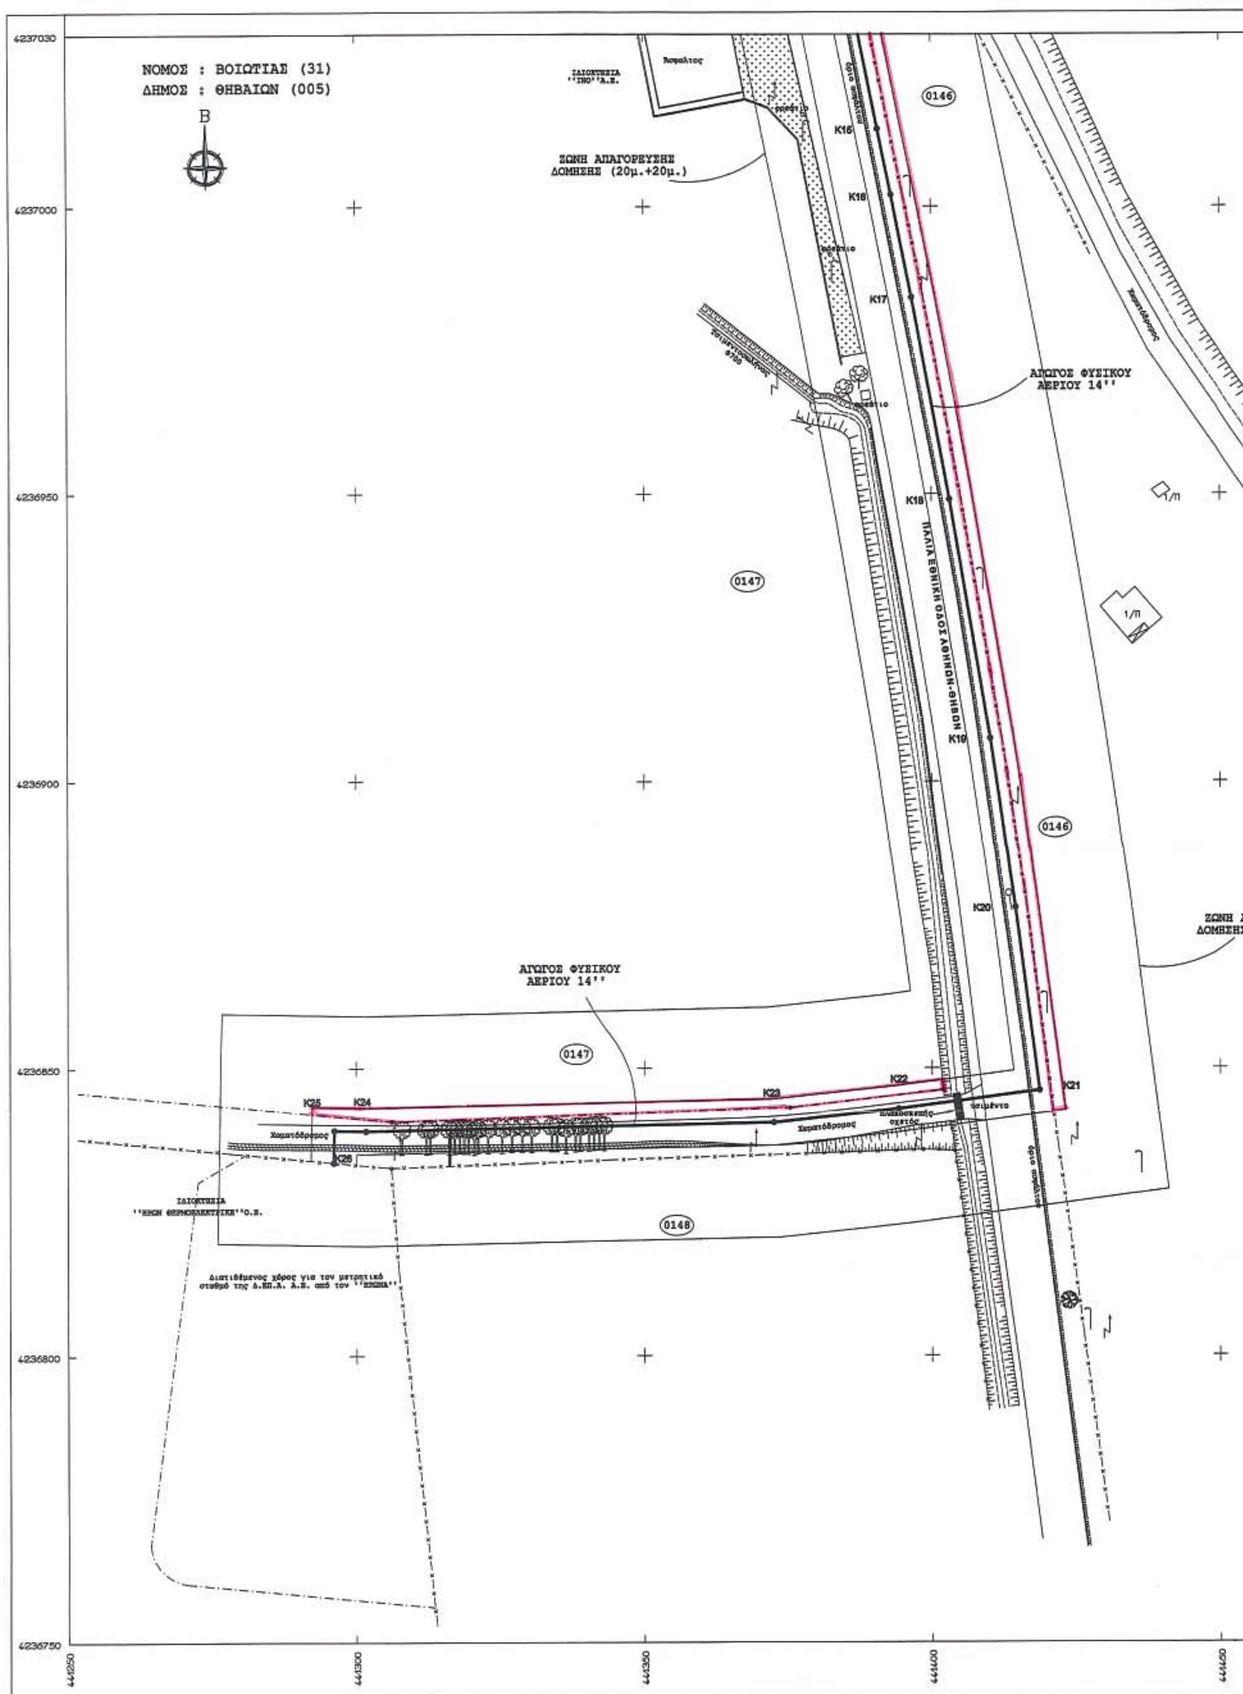
ΝΟΜΟΣ : ΒΟΙΩΤΙΑΣ (31)
ΔΗΜΟΣ : ΘΗΒΑΙΩΝ (005)
Β
ΖΩΝΗ ΑΠΑΓΟΡΕΥΣΗΣ ΔΟΜΗΣΗΣ (20μ.+20μ.)
ΑΓΩΓΟΣ ΦΥΣΙΚΟΥ ΑΕΡΙΟΥ 14''
ΠΑΛΑΙΑ ΕΘΝΙΚΗ ΟΔΟΣ ΑΘΗΝΩΝ-ΘΗΒΩΝ
ΑΓΩΓΟΣ ΦΥΣΙΚΟΥ ΑΕΡΙΟΥ 14''
0146
0147
0146
0147
0148
K15
K16
K17
K18
K19
K20
K21
K22
K23
K24
K25
K26
Χωματόδρομος
Χωματόδρομος
ΙΔΙΟΚΤΗΣΙΑ ''ΗΡΩΝ ΘΕΡΜΟΗΛΕΚΤΡΙΚΗ'' Ο.Ε.
Διατιθέμενος χώρος για τον μετρητικό σταθμό της Δ.ΕΠ.Α. Α.Ε. από τον ''ΗΡΩΝΑ''
4237030
4237000
4236950
4236900
4236850
4236800
4236750
441250
441300
441350
441400
441450

ΖΩΝΗ ΑΠΑΓΟΡΕΥΣΗΣ ΔΟΜΗΣΗΣ (20μ.+20μ.)

ΕΘΝΙΚΟ ΤΥΠΟΓΡΑΦΕΙΟ
Για τεχνικούς λόγους στο σχεδιάγραμμα έγινε σμίκρυνση κατά ποσοστό 38 %

444450 444500 444550

ΥΠΟΜΝΗΜΑ ΣΥΜΒΟΛΩΝ / SYMBOLS LEGEND

Όδευση ΑΦΑ 14"
: Όριο χωματόδρομου
: Όριο ασφαλτόδρομου
: Υφιστάμενος Κεντρικός Αγωγός Φ.Α. 30"
: Όριο ιδιοκτησίας (μη υλοποιημένο)
: Συρματοπερίφραξη
: Μαντρότοιχος
: Ανάχωμα
: Φρύδι πρανούς
: Πόδι πρανούς
: Κολώνα Ο.Τ.Ε.
: Κολώνα Δ.Ε.Η.
: Φωτιστική κολώνα
: Οδοσήμανση
: Πάσσαλος-Ορόσημο
: Κυπαρίσσι
: Πεύκο
K4 : Κορυφή πολυγωνικής Αγωγού
4.0m 4.0m : Ζώνη δουλείας & εργασίας (4μ. εκατέρωθεν άξονα)
20m 20m : Ζώνη απαγόρευσης δόμησης (20μ. εκατέρωθεν άξονα) (Ν.2289/95)
(0137) : Κτηματολογικός αριθμός Δ.ΕΠ.Α.

ΔΙΑΓΡΑΜΜΑ ΔΙΑΝΟΜΗΣ ΠΙΝΑΚΙΔΩΝ/SHEET DISTRIBUTION DIAGRAM

B ① ②

Ο Συντάξας Μηχανικός
Αθήνα 05 ΑΠΡ. 2004
ΓΕΩΡΓΙΟΣ Κ. ...
ΔΙΠΛ. ΑΓΡ. ΤΟΠΟΓΡΑΦΟΣ ...
ΕΘΝΙΚΟΥ ΜΕΤΣΟΒΙΟΥ ΠΟΛΥΤΕΧΝΕΙΟΥ
ΜΕΛΟΣ Τ.Ε.Ε. ΑΡΙΘΜΟΣ ΜΗΤΡΩΟΥ 40234
Δ.ΕΠ.Α. Α.Ε. - ΜΕΣΟΓΕΙΩΝ 207 115 25 ΑΘΗΝΑ
ΤΗΛΕΦΩΝΟ: 210.6793500 FAX: 210.6749504

Α.Π. 53/5866
ΥΠΟΥΡΓΕΙΟ ΑΝΑΠΤΥΞΗΣ
Δ/ΝΣΗ ΕΓΚΑΤΑΣΤΑΣΕΩΝ ΠΕΤΡΕΛΑΙΟΕΙΔΩΝ
ΕΘΕΩΡΗΘΗ
ΑΘΗΝΑ 23/4/2004
Ο Διευθυντής

ΕΚΔΟΣΗ REVISION	ΗΜΕΡΟΜ. DATE	ΠΕΡΙΓΡΑΦΗ DISCRIPTION	ΜΕΛΕΤΗ - ΣΧΕΔΙΑΣΗ ENGINEERED-DRAWN		ΕΓΚΡΙΘΗΚΕ APPROVED
D					
C					
B					
A	ΑΠΡΙΛΙΟΣ 2004 APR. 2004	ΠΡΩΤΗ ΕΚΔΟΣΗ / FIRST ISSUE	Δ.ΠΕΤΙΚΙΔΗΣ Τοπ.Μηχανικός	Γ.ΣΤΕΡΓΙΟΥ Τοπ.Μηχανικός Πρίνος Τμ.Μελετών	Γ.ΚΩΣΤΟΠΟΥΛΟΣ Δ/ντής Τεχν. Υποστήριξης

ΚΥΡΙΟΣ ΕΡΓΟΥ - OWNER

ΔΕΠΑ

PUBLIC GAS CORPORATION (D.EP.A. S.A.)

ΔΗΜΟΣΙΑ ΕΠΙΧΕΙΡΗΣΗ ΑΕΡΙΟΥ (Δ.ΕΠ.Α. Α.Ε.)

ΚΛΑΔΟΣ ΜΕΤΑΦΟΡΑΣ/Δ/ΝΣΗ ΤΕΧΝΙΚΗΣ ΥΠΟΣΤΗΡΙΞΗΣ/ΤΜΗΜΑ ΜΕΛΕΤΩΝ

ΕΡΓΟ - PROJECT

ΜΙΚΡΟΕΠΕΚΤΑΣΗ ΤΟΥ ΚΕΝΤΡΙΚΟΥ ΑΓΩΓΟΥ ΦΥΣΙΚΟΥ ΑΕΡΙΟΥ ΥΨΗΛΗΣ ΠΙΕΣΗΣ

ΑΓΩΓΟΣ ΦΥΣΙΚΟΥ ΑΕΡΙΟΥ ΠΡΟΣ ΤΟΝ ΣΤΑΘΜΟ ΗΛΕΚΤΡΟΠΑΡΑΓΩΓΗΣ "ΗΡΩΝ" ΣΤΗ ΘΗΒΑ

ΤΙΤΛΟΣ - TITLE

ΚΤΗΜΑΤΟΛΟΓΙΚΟ ΔΙΑΓΡΑΜΜΑ
ΑΠΟ Κ14 + 13.20Μ ΕΩΣ Κ26 + 00.00Μ
SECTION 400

ΑΝΑΘΕΩΡΗΣΗ REVISION: 0
ΦΥΛΛΟ SHEET: 2 ΑΠΟ 2

ΚΛΙΜΑΚΑ - SCALE 1 : 500
ΑΡΙΘΜΟΣ ΣΧΕΤ.ΣΧΕΔΙΟΥ : REF.DWG No : 8042-400-00-55-02ΚΤΗΜ
ΣΧΕΤ.ΑΡΧΕΙΟ : REF.FILE : 8042-400-00-55-02ΚΤΗΜ.DWG

ΕΘΝΙΚΟ ΤΥΠΟΓΡΑΦΕΙΟ

ΕΦΗΜΕΡΙΔΑ ΤΗΣ ΚΥΒΕΡΝΗΣΕΩΣ

ΚΑΠΟΔΙΣΤΡΙΟΥ 34 * ΑΘΗΝΑ 104 32 * FAX 210 52 21 004
ΗΛΕΚΤΡΟΝΙΚΗ ΔΙΕΥΘΥΝΣΗ: http: www.et.gr – e-mail: webmaster @ et.gr

Πληροφορίες Α.Ε. - Ε.Π.Ε. και λοιπών Φ.Ε.Κ.: 210 527 9000-4
Φωτοαντίγραφα παλαιών ΦΕΚ - ΒΙΒΛΙΟΘΗΚΗ - ΜΑΡΝΗ 8 - Τηλ. (210)8220885 - 8222924
Δωρεάν διάθεση τεύχους Προκηρύξεων ΑΣΕΠ αποκλειστικά από Μάρνη 8

ΠΕΡΙΦΕΡΕΙΑΚΑ ΓΡΑΦΕΙΑ ΠΩΛΗΣΗΣ Φ.Ε.Κ.

ΘΕΣΣΑΛΟΝΙΚΗ - Βασ. Όλγας 227	**(2310) 423 956**	**ΛΑΡΙΣΑ** - Διοικητήριο	**(2410) 597449**
ΠΕΙΡΑΙΑΣ - Ευριπίδου 63	**(210) 413 5228**	**ΚΕΡΚΥΡΑ** - Σαμαρά 13	**(26610) 89 127**
ΠΑΤΡΑ - Κορίνθου 327	**(2610) 638 109**		**(26610) 89 105**
	(2610) 638 110	**ΗΡΑΚΛΕΙΟ** - Πλ. Ελευθερίας 1	**(2810) 396 409**
ΙΩΑΝΝΙΝΑ - Διοικητήριο	**(26510) 87215**	**ΛΕΣΒΟΣ** - Πλ.Κωνσταντινουπόλεως	**(22510) 46 888**
ΚΟΜΟΤΗΝΗ - Δημοκρατίας 1	**(25310) 22 858**		**(22510) 47 533**

ΤΙΜΗ ΠΩΛΗΣΗΣ ΦΥΛΛΩΝ ΕΦΗΜΕΡΙΔΟΣ ΤΗΣ ΚΥΒΕΡΝΗΣΕΩΣ

Σε έντυπη μορφή:
- Για τα ΦΕΚ από 1 μέχρι 16 σελίδες σε 1 euro, προσαυξανόμενη κατά 0,20 euro για κάθε επιπλέον οκτασέλιδο ή μέρος αυτού.
- Για τα φωτοαντίγραφα ΦΕΚ σε 0,15 euro ανά σελίδα.

Σε μορφή CD:

Τεύχος	Περίοδος	EURO	Τεύχος	Περίοδος	EURO
Α΄	Ετήσιο	150	Αναπτυξιακών Πράξεων	Ετήσιο	50
Α	3μηνιαίο	40	Ν.Π.Δ.Δ.	Ετήσιο	50
Α΄	Μηνιαίο	15	Παράρτημα	Ετήσιο	50
Β'	Ετήσιο	300	Εμπορικής και Βιομηχανικής Ιδιοκτησίας	Ετήσιο	100
Β΄	3μηνιαίο	80	Ανωτάτου Ειδικού Δικαστηρίου	Ετήσιο	5
Β΄	Μηνιαίο	30	Διακηρύξεων Δημοσίων Συμβάσεων	Ετήσιο	200
Γ	Ετήσιο	50	Διακηρύξεων Δημοσίων Συμβάσεων	Εβδομαδιαίο	5
Δ΄	Ετήσιο	220	Α.Ε. & Ε.Π.Ε	Μηνιαίο	100
Δ΄	3μηνιαίο	60			

- Η τιμή πώλησης μεμονωμένων Φ.Ε.Κ. ειδικού ενδιαφέροντος σε μορφή cd-rom και μέχρι 100 σελίδες σε 5 euro προσαυξανόμενη κατά 1 euro ανά 50 σελίδες.
- Η τιμή πώλησης σε μορφή cd- rom δημοσιευμάτων μιας εταιρείας στο τεύχος Α.Ε. και Ε.Π.Ε. σε 5 euro ανά έτος.

Τα παραπάνω cd-rom διατίθονται ύστερα από σχετική παραγγελία και αφορούν Φ.Ε.Κ. που έχουν δημοσιευτεί μετά από το έτος1994.

ΠΑΡΑΓΓΕΛΙΑ ΚΑΙ ΑΠΟΣΤΟΛΗ Φ.Ε.Κ. : τηλεφωνικά : 210- 9472555 , fax :210- 9472556 internet : http://www.et.gr .

ΕΤΗΣΙΕΣ ΣΥΝΔΡΟΜΕΣ Φ.Ε.Κ.

	Σε έντυπη μορφή	Από το Internet
Α΄ (Νόμοι, Π.Δ., Συμβάσεις κτλ.)	225 €	190 €
Β΄ (Υπουργικές αποφάσεις κτλ.)	320 €	225 €
Γ΄ (Διορισμοί, απολύσεις κτλ. Δημ. Υπαλλήλων)	65 €	ΔΩΡΕΑΝ
Δ΄ (Απαλλοτριώσεις, πολεοδομία κτλ.)	320 €	160 €
Αναπτυξιακών Πράξεων και Συμβάσεων (Τ.Α.Π.Σ.)	160 €	95 €
Ν.Π.Δ.Δ. (Διορισμοί κτλ. προσωπικού Ν.Π.Δ.Δ.)	65 €	ΔΩΡΕΑΝ
Παράρτημα (Προκηρύξεις θέσεων ΔΕΠ κτλ.)	33 €	ΔΩΡΕΑΝ
Δελτίο Εμπορικής και Βιομ/κής Ιδιοκτησίας (Δ.Ε.Β.Ι.)	65 €	33 €
Ανωτάτου Ειδικού Δικαστηρίου (Α.Ε.Δ.)	10 €	ΔΩΡΕΑΝ
Ανωνύμων Εταιρειών & Ε.Π.Ε.	2.250 €	645 €
Διακηρύξεων Δημοσίων Συμβάσεων (Δ.Δ.Σ.)	225 €	95 €
Πρώτο (Α΄), Δεύτερο (Β΄) και Τέταρτο (Δ΄)	–	450 €

Για την παροχή δικαιώματος ηλεκτρονικής πρόσβασης σε Φ.Ε.Κ. προηγούμενων ετών, η τιμή προσαυξάνεται πέραν του ποσού της ετήσιας συνδρομής έτους 2004, κατά 25 euro ανά έτος παλαιότητας και ανά τεύχος.

* Οι συνδρομές του εσωτερικού προπληρώνονται στις ΔΟΥ (το ποσό συνδρομής καταβάλλεται στον κωδικό αριθμό εσόδων ΚΑΕ 2531 και το ποσό υπέρ ΤΑΠΕΤ (5% του ποσού της συνδρομής) στον κωδικό αριθμό εσόδων ΚΑΕ 3512).Το πρωτότυπο αποδεικτικό είσπραξης (διπλότυπο) θα πρέπει να αποστέλλεται ή να κατατίθεται στην αρμόδια Υπηρεσία του Εθνικού Τυπογραφείου.
* Η πληρωμή του υπέρ ΤΑΠΕΤ ποσοστού που αντιστοιχεί σε συνδρομές, εισπράττεται και από τις ΔΟΥ.
* Οι συνδρομητές του εξωτερικού έχουν τη δυνατότητα λήψης των δημοσιευμάτων μέσω internet, με την καταβολή των αντίστοιχων ποσών συνδρομής και ΤΑΠΕΤ .
* Οι Νομαρχιακές Αυτοδιοικήσεις, οι Δήμοι, οι Κοινότητες ως και οι επιχειρήσεις αυτών πληρώνουν το μισό χρηματικό ποσό της συνδρομής και ολόκληρο το ποσό υπέρ του ΤΑΠΕΤ.
* Η συνδρομή ισχύει για ένα ημερολογιακό έτος. Δεν εγγράφονται συνδρομητές για μικρότερο χρονικό διάστημα.
* Η εγγραφή ή ανανέωση της συνδρομής πραγματοποιείται το αργότερο μέχρι την 31ην Δεκεμβρίου κάθε έτους.
* Αντίγραφα διπλοτύπων, ταχυδρομικές επιταγές και χρηματικά γράμματια δεν γίνονται δεκτά.

Οι υπηρεσίες εξυπηρέτησης των πολιτών λειτουργούν καθημερινά από 08.00΄ έως 13.00΄

ΑΠΟ ΤΟ ΕΘΝΙΚΟ ΤΥΠΟΓΡΑΦΕΙΟ